


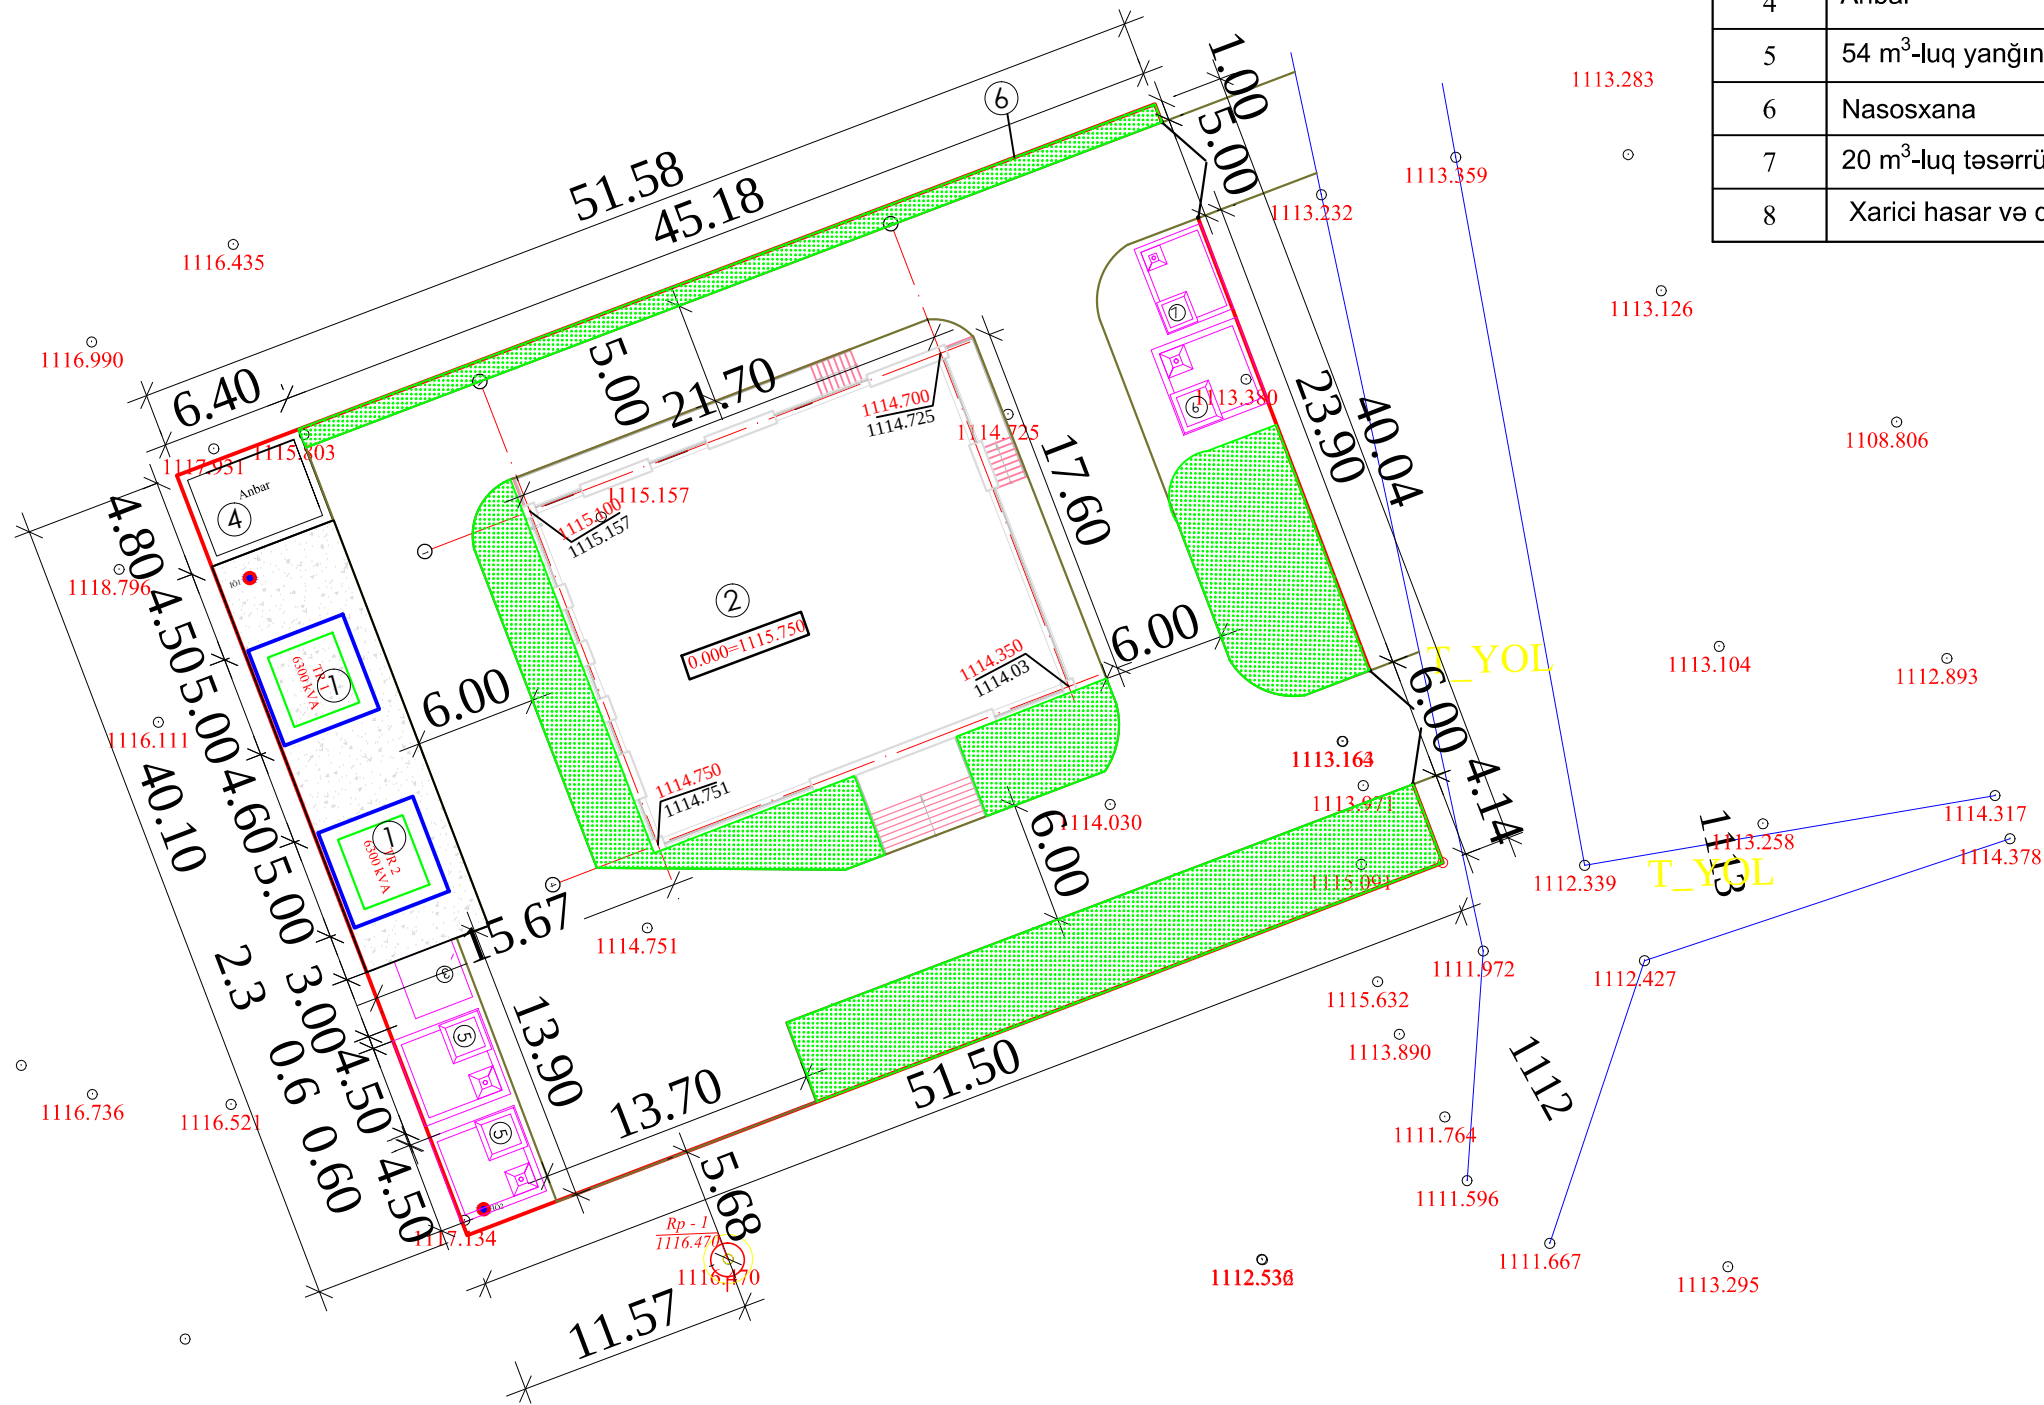

Bina və qurğuların eksplikasiyası

Nö poz.	Adı	Miqdarı
1	Transformator 6300 kVA	ədəd 2
2	35/ 10 kV-luq yarımstansiya binası	ədəd 1
3	10 m ³ -luq yağmır su çəni	ədəd 1
4	Anbar	ədəd 1
5	54 m ³ -luq yanğın su çəni	ədəd 2
6	Nasosxana	ədəd 1
7	20 m ³ -luq təsərrüfat-içməli su çəni	ədəd 1
8	Xarici hasar və darvaza	m 183.22

Texniki-iqtisadi göstəricilər

1. Ümumi sahə	- 2065.13 m ²
2. Tikinti sahəsi	- 522.72 m ²

ŞƏRTİ İŞARƏLƏR:

	Reper
	Ərazinin daş hasarı
	Koordinat şəbəkəsi
	Asfalt yol
	Yaşıllıq
	Mütləq yüksəklik
	Layihələndirilən bina

Naxçıvan Muxtar Respublikası Əbrəqunus 35\10 kV-luq yarımstansiyasının layihələndirilməsi					
Dəyiş	Sh.sy	Vərəq	Sən.Nö	İmza	Tarix
LBM	Qurbanov S.				
Memar	Qarayev M.				
35/10 kV-luq Yarımstansiya				Mərhələ	Vərəq
Bölgü planı				İL	3
				Bakı şəhəri 2024-cü il	