


|                 |                 |  |  |
|-----------------|-----------------|--|--|
| Rəzləşdirilib   |                 |  |  |
|                 |                 |  |  |
| İnv. № və tarix | İnv. № və tarix |  |  |
|                 |                 |  |  |
| İnv. № və tarix |                 |  |  |

Bölmə I 35 kV, 630A, 16kA

Bölmə II 35 kV, 630A, 16kA

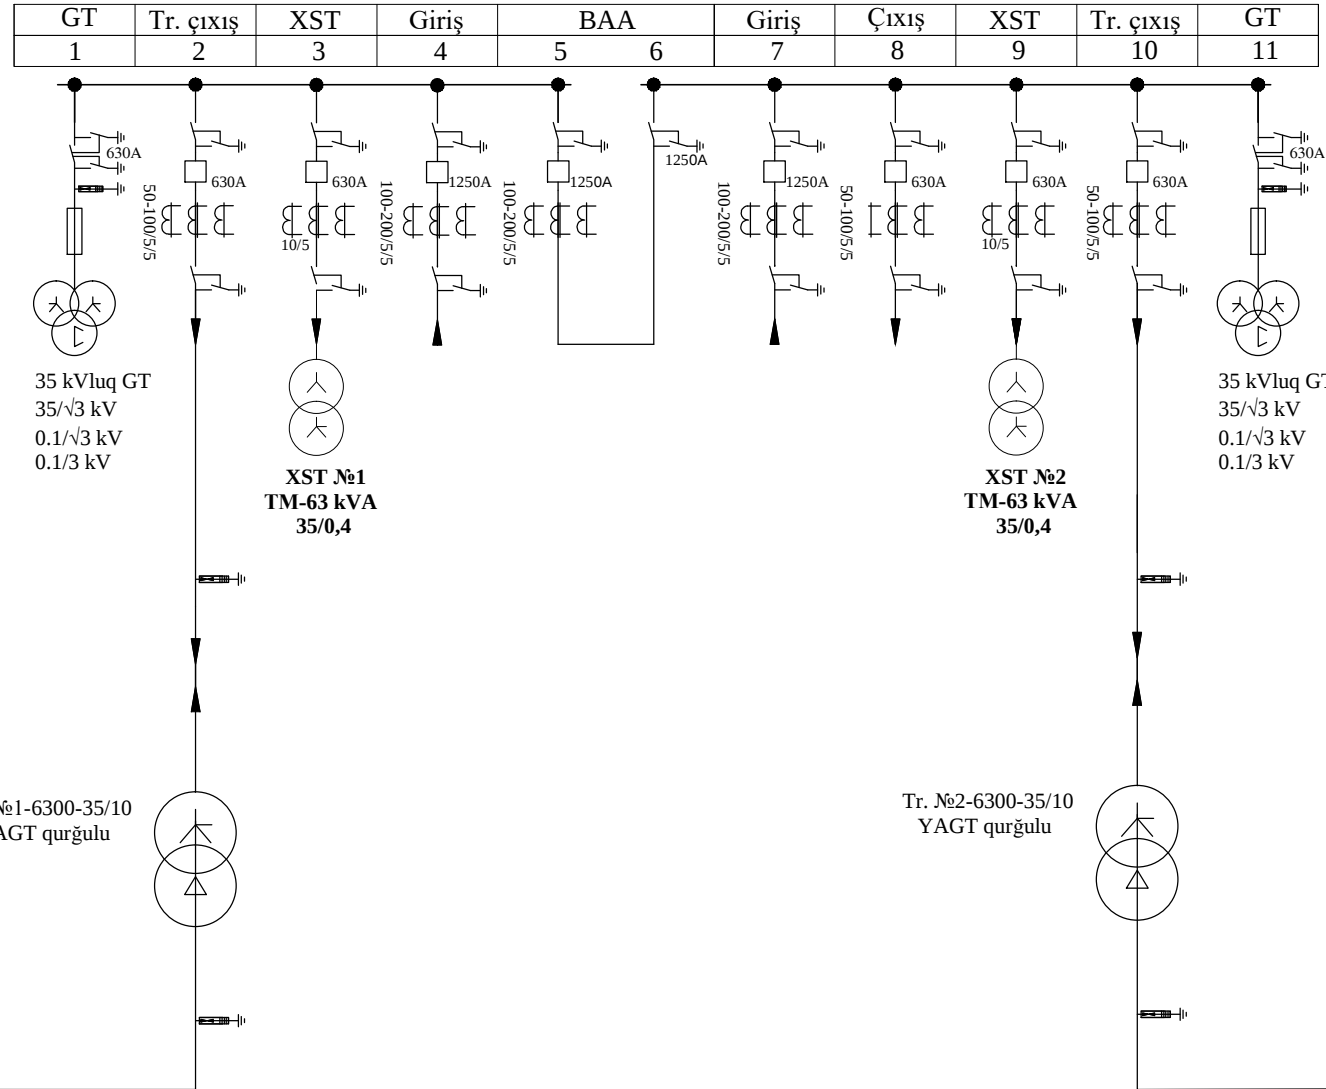


- 35 kV-luq yuvalar
  - 35 kV-luq yuvaların sayı - 11 ədəd
- O, cümlədən:
- Giriş - Çıxış yuvası - 5 ədəd,
  - Seksiyaarası yuva - 1+1 ədəd,
  - GE-35 gərginlik transformatorla - 2 ədəd.
  - XST yuvası - 2 ədəd.

- 10 kV-luq yuvalar
  - 10 kV-luq yuvaların sayı - 16 ədəd
- O, cümlədən:
- Giriş yuvalar - 2 ədəd,
  - Seksiyaarası yuva - 1+1 ədəd,
  - GE-10 gərginlik transformatorla - 2 ədəd,
  - Giriş - Çıxış yuva - 8 ədəd,
  - Reaktiv güc mənbə yuvası - 2 ədəd

Bölmə I 10 kV, 1250A, 16 kA

Bölmə II 10 kV, 1250A, 16 kA

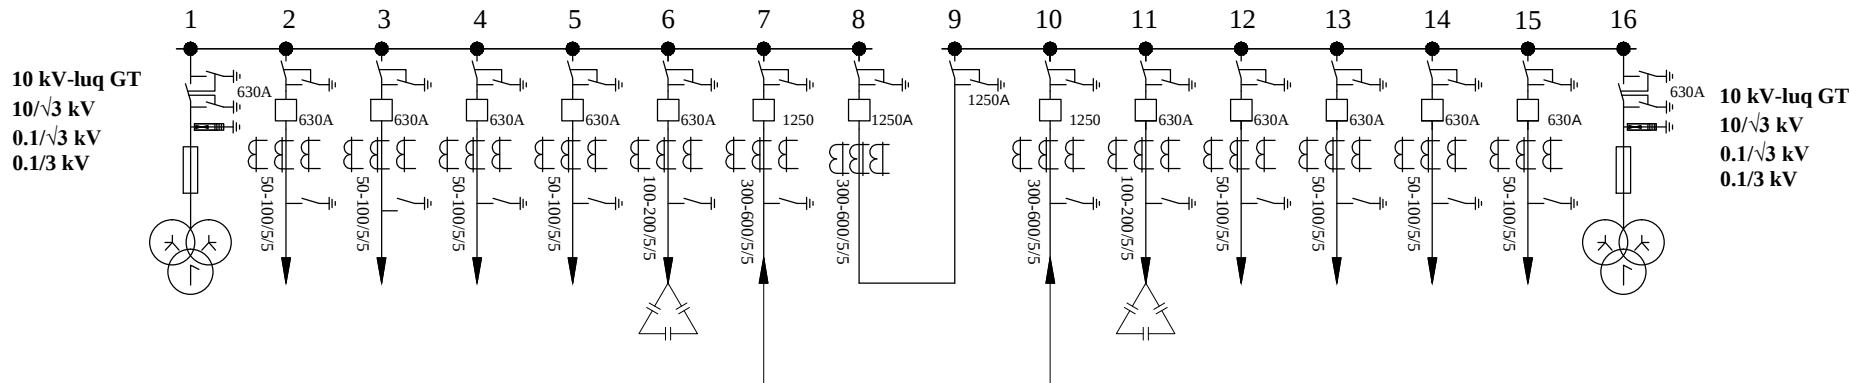

|          |             |       |             |      |       |                                                               |                        |       |          |
|----------|-------------|-------|-------------|------|-------|---------------------------------------------------------------|------------------------|-------|----------|
|          |             |       |             |      |       |                                                               |                        |       |          |
|          |             |       |             |      |       | 35/10kV-luq "Nəzərabad" yarımstansiyasının yenidənqurulması   |                        |       |          |
| Dəyiş    | Sh.sy       | Vərəq | Sən. №      | İmza | Tarix | 35/10 kV-luq Yarımstansiya                                    | Mərhələ                | Vərəq | Vərəqlər |
| LBM      | Qurbanov S. |       | Qurbanov S. |      |       |                                                               | İL                     | 12    | 27       |
| Mühəndis | Bədəlov A.  |       | Bədəlov A.  |      |       | Layihələndirilən 35 kV-luq YS-nın bir xəttlə prinsipial sxemi | Bakı şəhəri 2024-cü il |       |          |
|          |             |       |             |      |       |                                                               |                        |       |          |