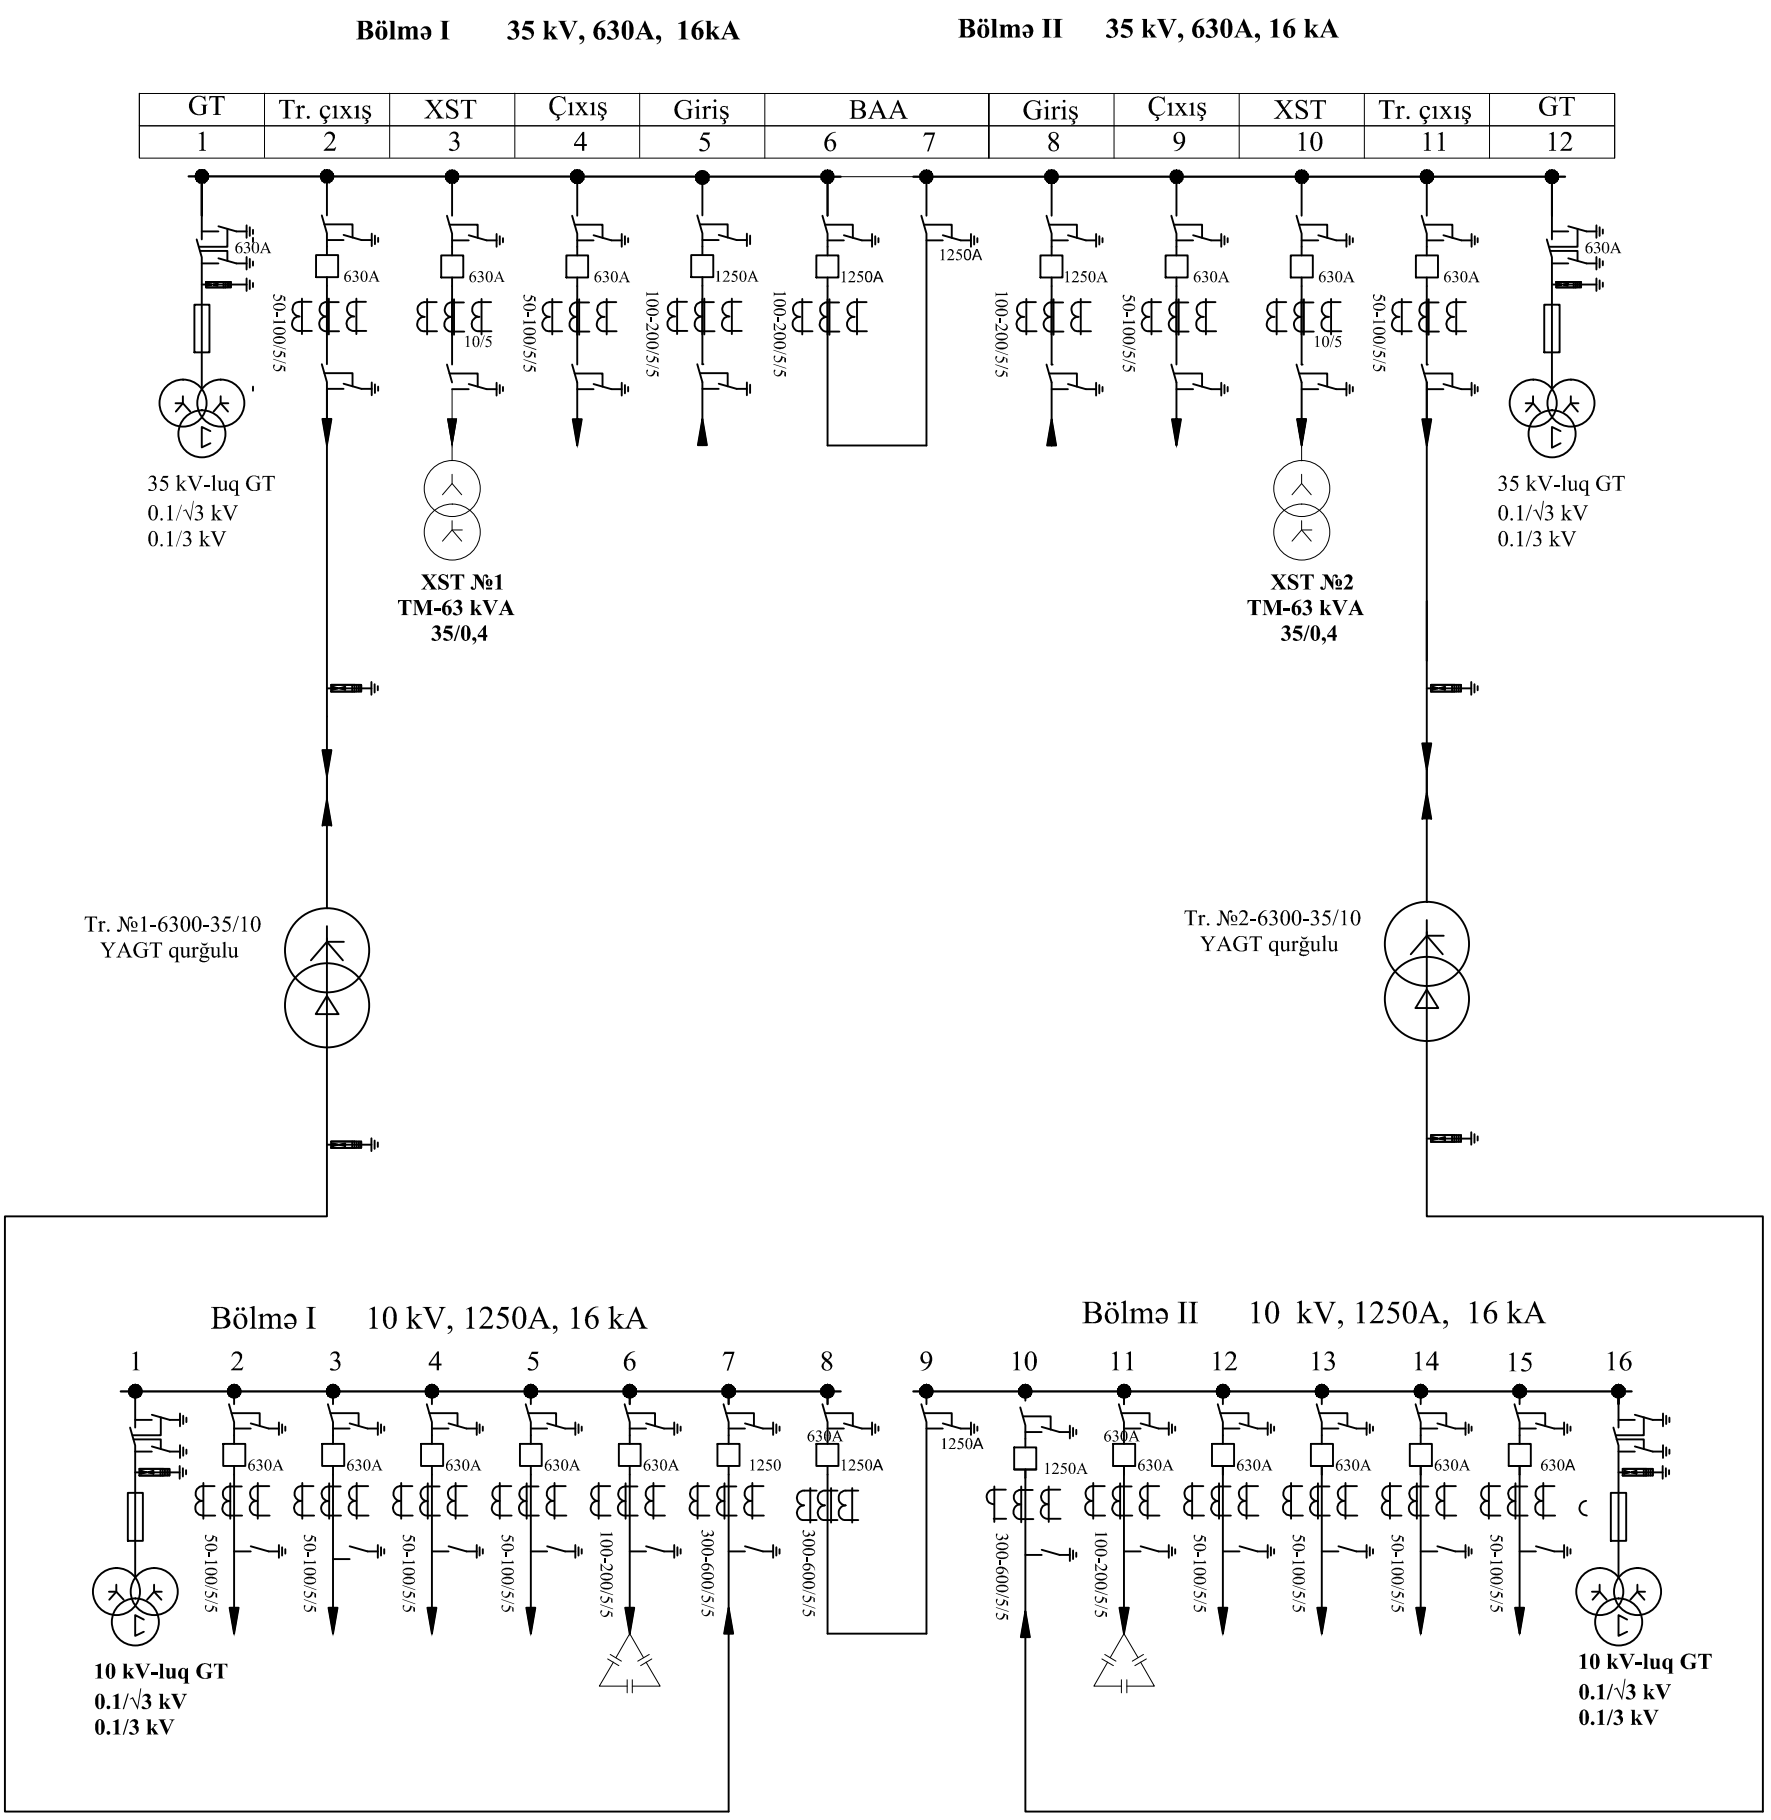

1. 10 kV-luq yuvalar
2. 10 kV-luq yuvaların sayı - 16 ədəd
   O, cümlədən:
   - Giriş yuvalar - 2 ədəd,
   - Seksiyaarası yuva - 1+1 ədəd,
   - GE-10 gərginlik transformatorla - 2 ədəd,
   - Giriş - Çıxış yuva - 8 ədəd,
   - Reaktiv güc mənbə yuvası - 2 ədəd

1. 35 kV-luq yuvalar
2. 35 kV-luq yuvaların sayı - 12 ədəd
   O, cümlədən:
   - Giriş - Çıxış yuvası - 6 ədəd,
   - Seksiyaarası yuva - 1+1 ədəd,
   - GE-35 gərginlik transformatorla - 2 ədəd.
   - XST yuvası - 2 ədəd.

M 1:100

Dəyiş	Sh.sy	Vərəq	Sən №	İmza	Tarix	Naxçıvan Muxtar Respublikası Sədərək rayonu Qaraağac kəndinin ərazisi 35\10 kV-luq "Sədərək" yarımstansiyasının layihələndirilməsi			
LBM		Qurbanov S.				35/10 kV-luq Yarımstansiya	Mərhələ	Vərəq	Vərəqlər
							İ	13	28
Mühəndis		Vahidoğlu.N				35/10 kV-luq yarımstansiyanın birxətli sxemi	Bakı şəhəri 2024-cü il		

Razılaşdırılıb

İnv.№ əsli

İmza və tarix

İnv.№ əsli

Format A3