


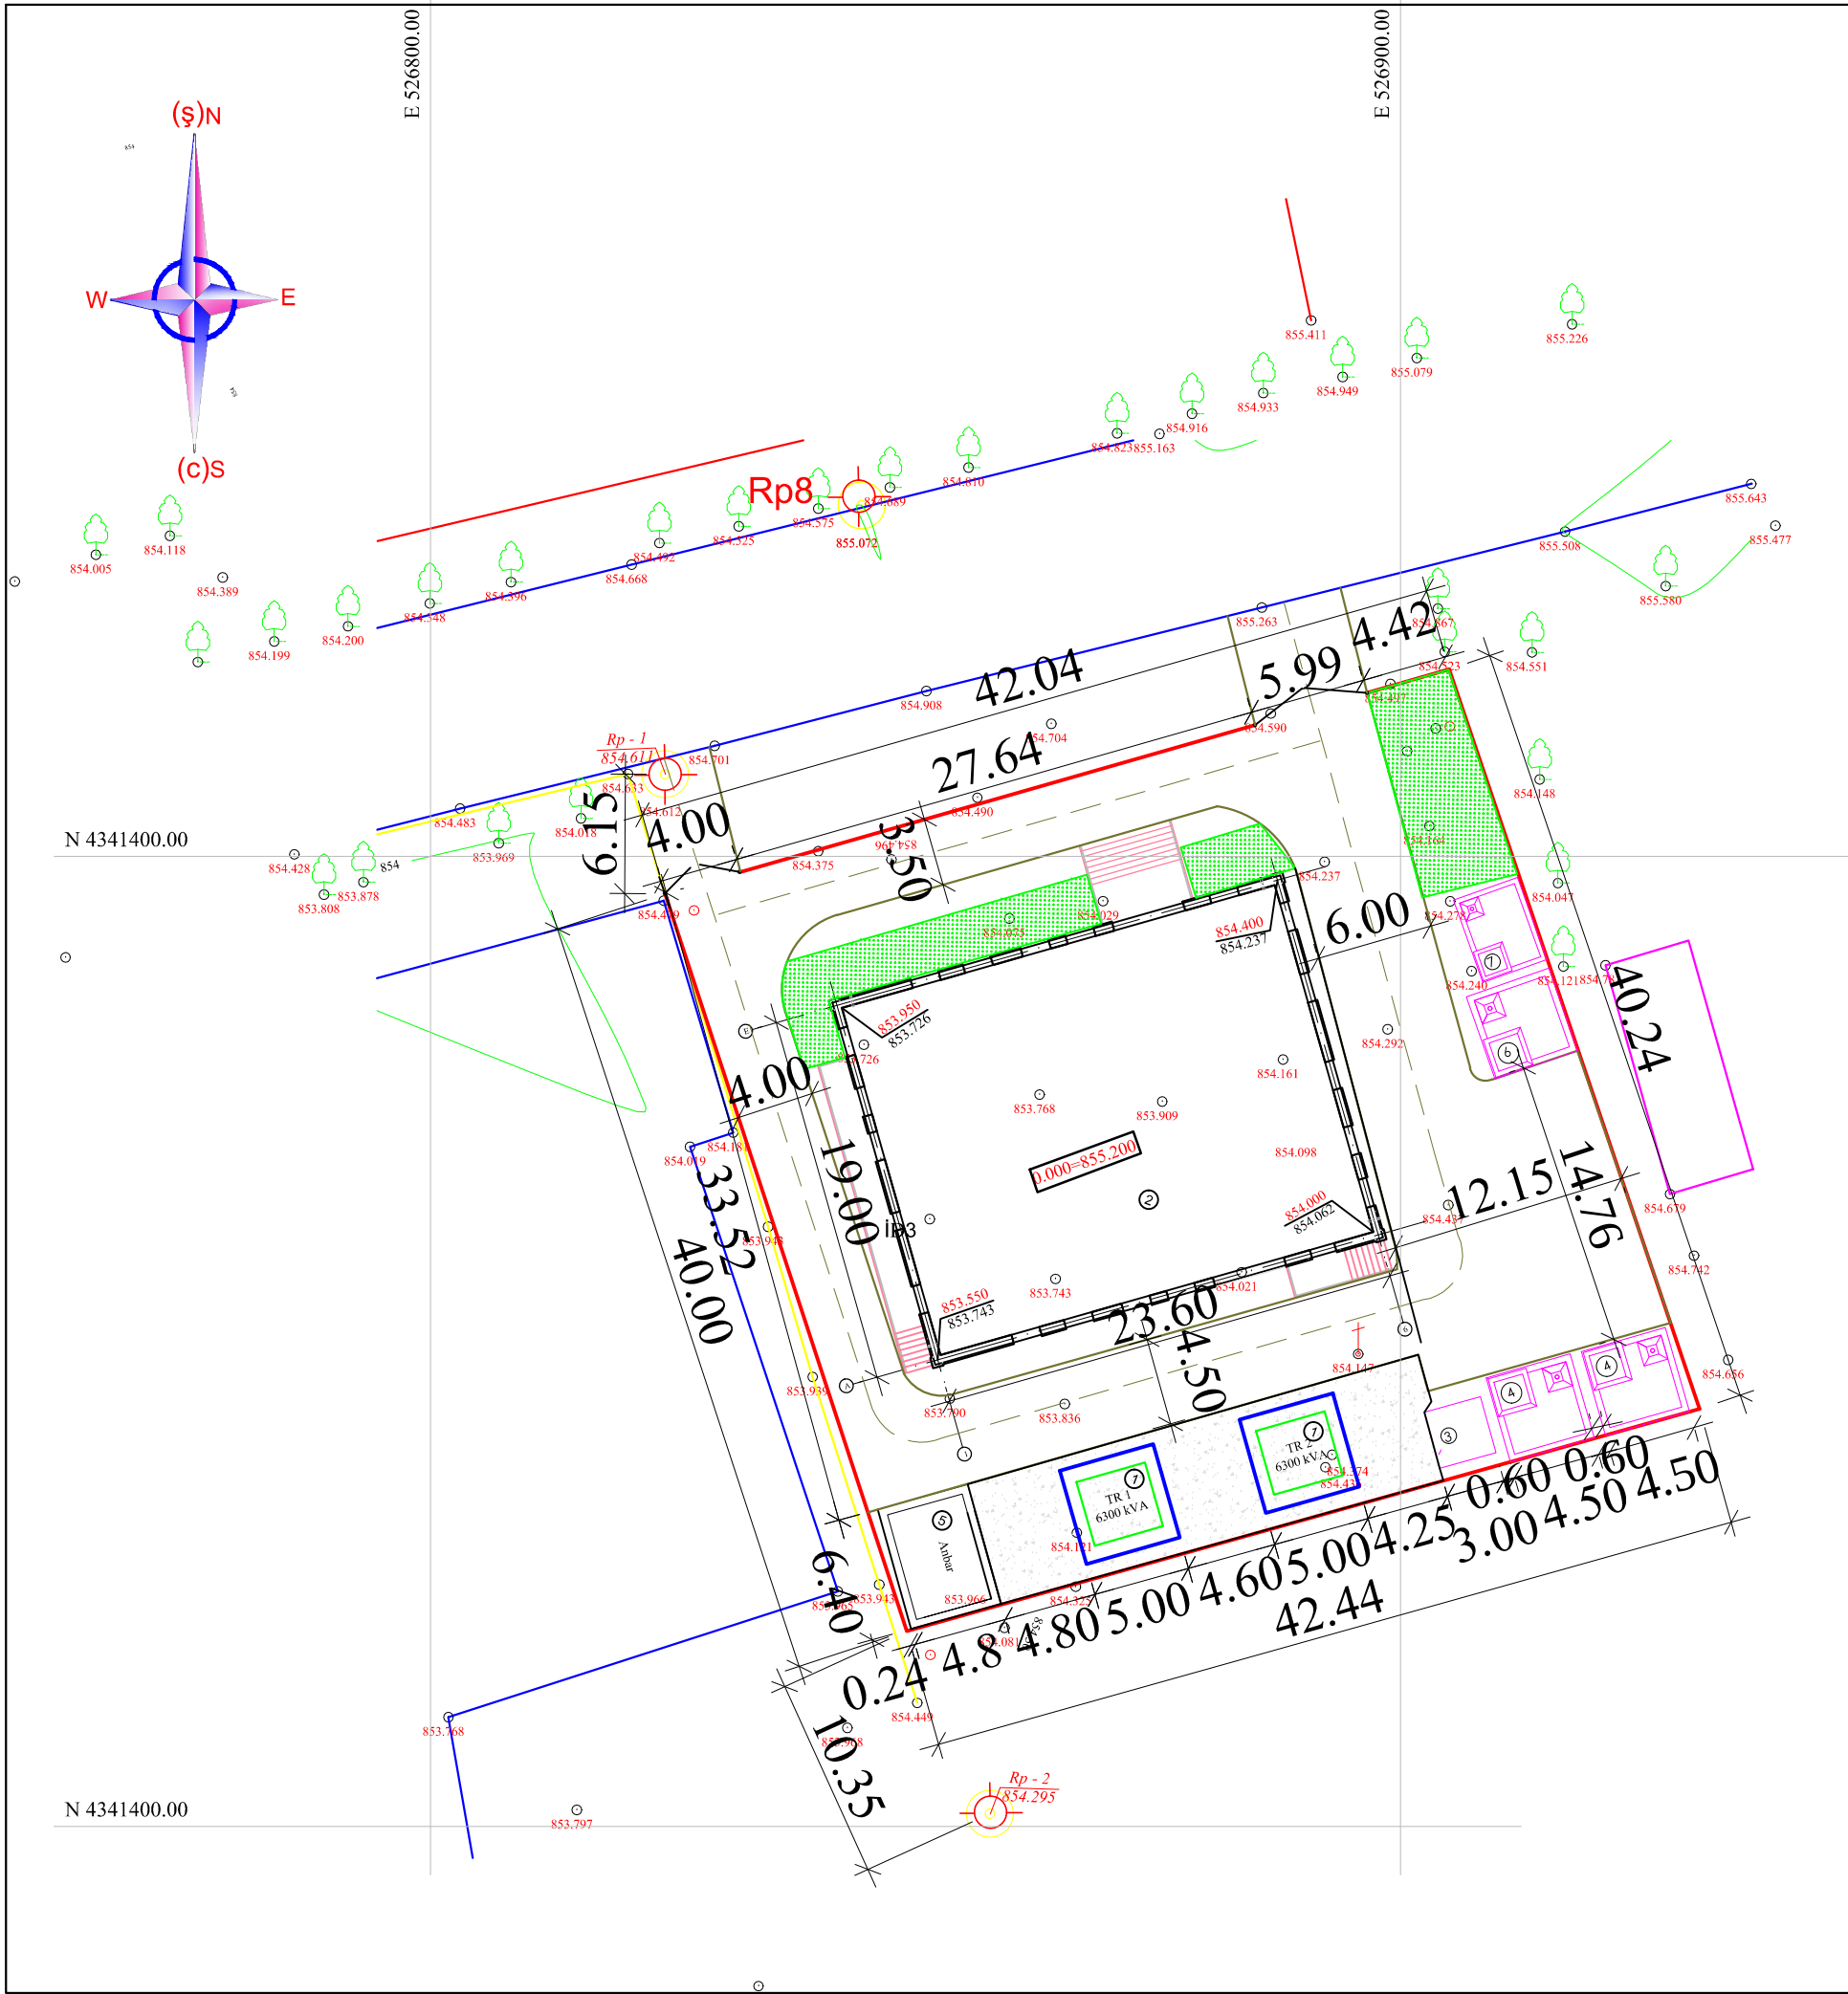

Bina və qurğuların eksplikasiyuası

Nö poz.	Adı	Miqdarı	
1	Transformator 6300 kVA	ədəd	2
2	35/ 10 kV-luq yarımstansiya binası	ədəd	1
3	10 m ³ -luq yağıyğan	ədəd	1
4	54 m ³ -luq yağıy su çəni	ədəd	2
5	Anbar	ədəd	1
6	Nasosxana	ədəd	1
7	20 m ³ -luq təsərrüfat-ıçməli su çəni	ədəd	1
8	Xarici hasar və darvaza	m	164.72

Texniki-iqtisadi göstəricilər

1. Ümumi sahə - 1693.15 m²
2. Tikinti sahəsi - 522.72 m²

SƏRTİ İŞARƏLƏR:

	Rp - 1 / 854.611	Reper
		Ərazinin daş hasarı
		Koordinat şəbəkəsi
		Asfalt yol
		Yaşillıq
	992.396 m	Mütləq yüksəklik
		Layihələndirilən bina

									
						Naxçıvan Muxtar Respublikası Sədərək rayonu Qaraağac kəndinin ərazisi 35/10 kV-luq "Sədərək" yarımstansiyasının layihələndirilməsi			
Dəyiş	Sh.sy	Vərəq	Sən №	İmza	Tarix	35/10 kV-luq Yarımstansiya	Mərhələ	Vərəq	Vərəqlər
LBM	Qurbanov S.						İL	3	
Memar	Qarayev M.					Bölgü planı	Bakı şəhəri 2024-cü il		