


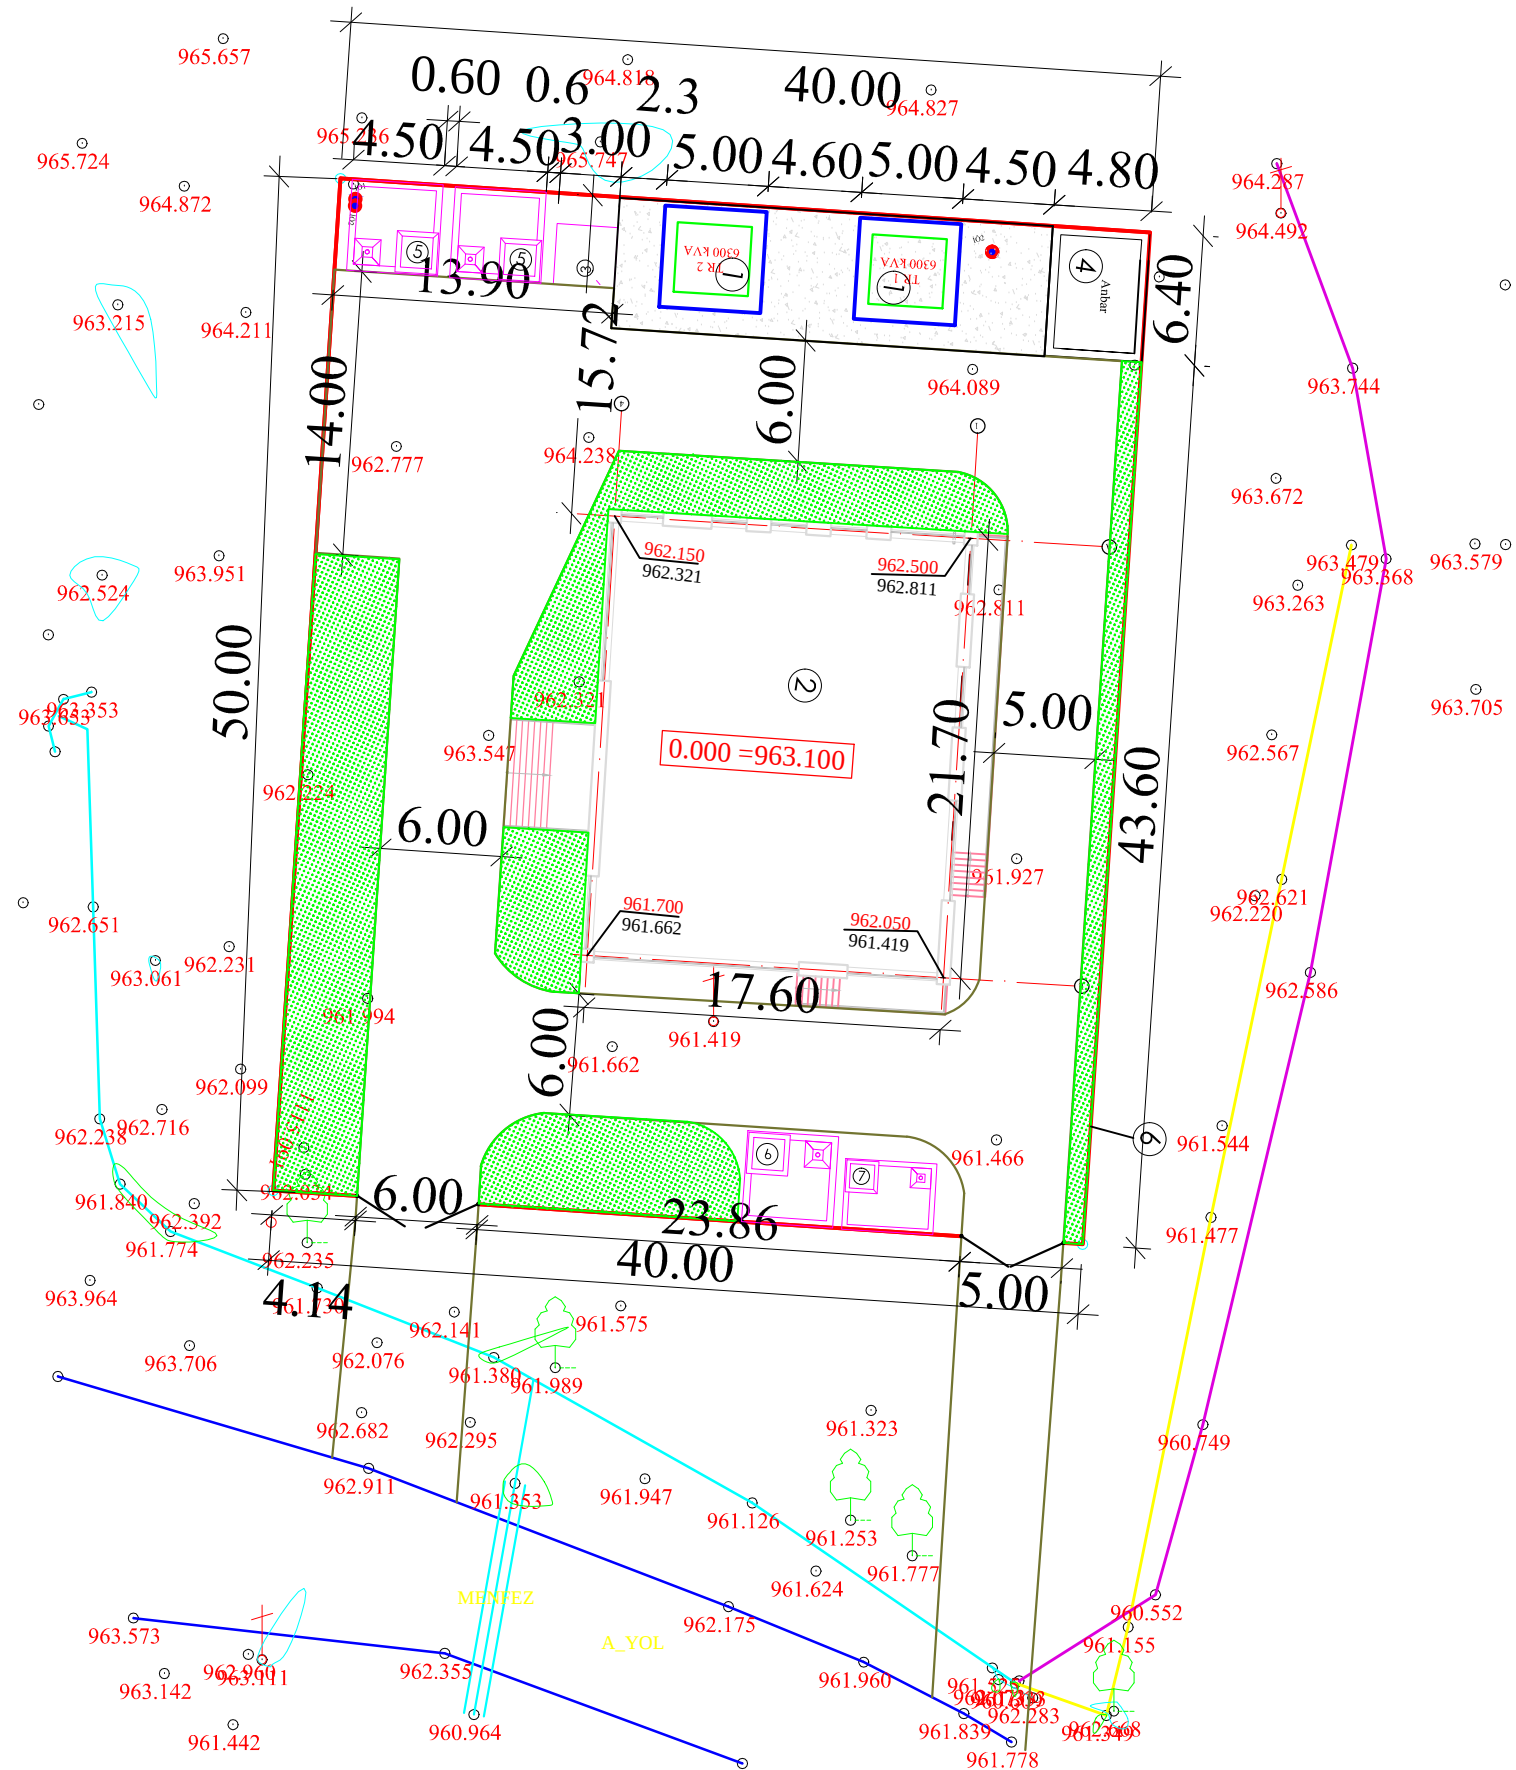

Texniki-iqtisadi göstəricilər

- | | |
|-------------------|-------------------------|
| 1. Ümumi sahə | - 2000.0 m ² |
| 2. Tikinti sahəsi | - 522.72 m ² |

ŞƏRTİ İŞARƏLƏR:

- | | | |
|---|---|-----------------------|
|  | — | Reper |
|  | — | Ərazinin daş hasarı |
|  | — | Koordinat şəbəkəsi |
|  | — | Asfalt yol |
|  | — | Yaşıllıq |
| 992.396 m | — | Mütləq yüksəklik |
|  | — | Layihələndirilən bina |

[illegible]